



Согласовано

Инв.Н подл. Подпись и дата. Взам. инв.Н

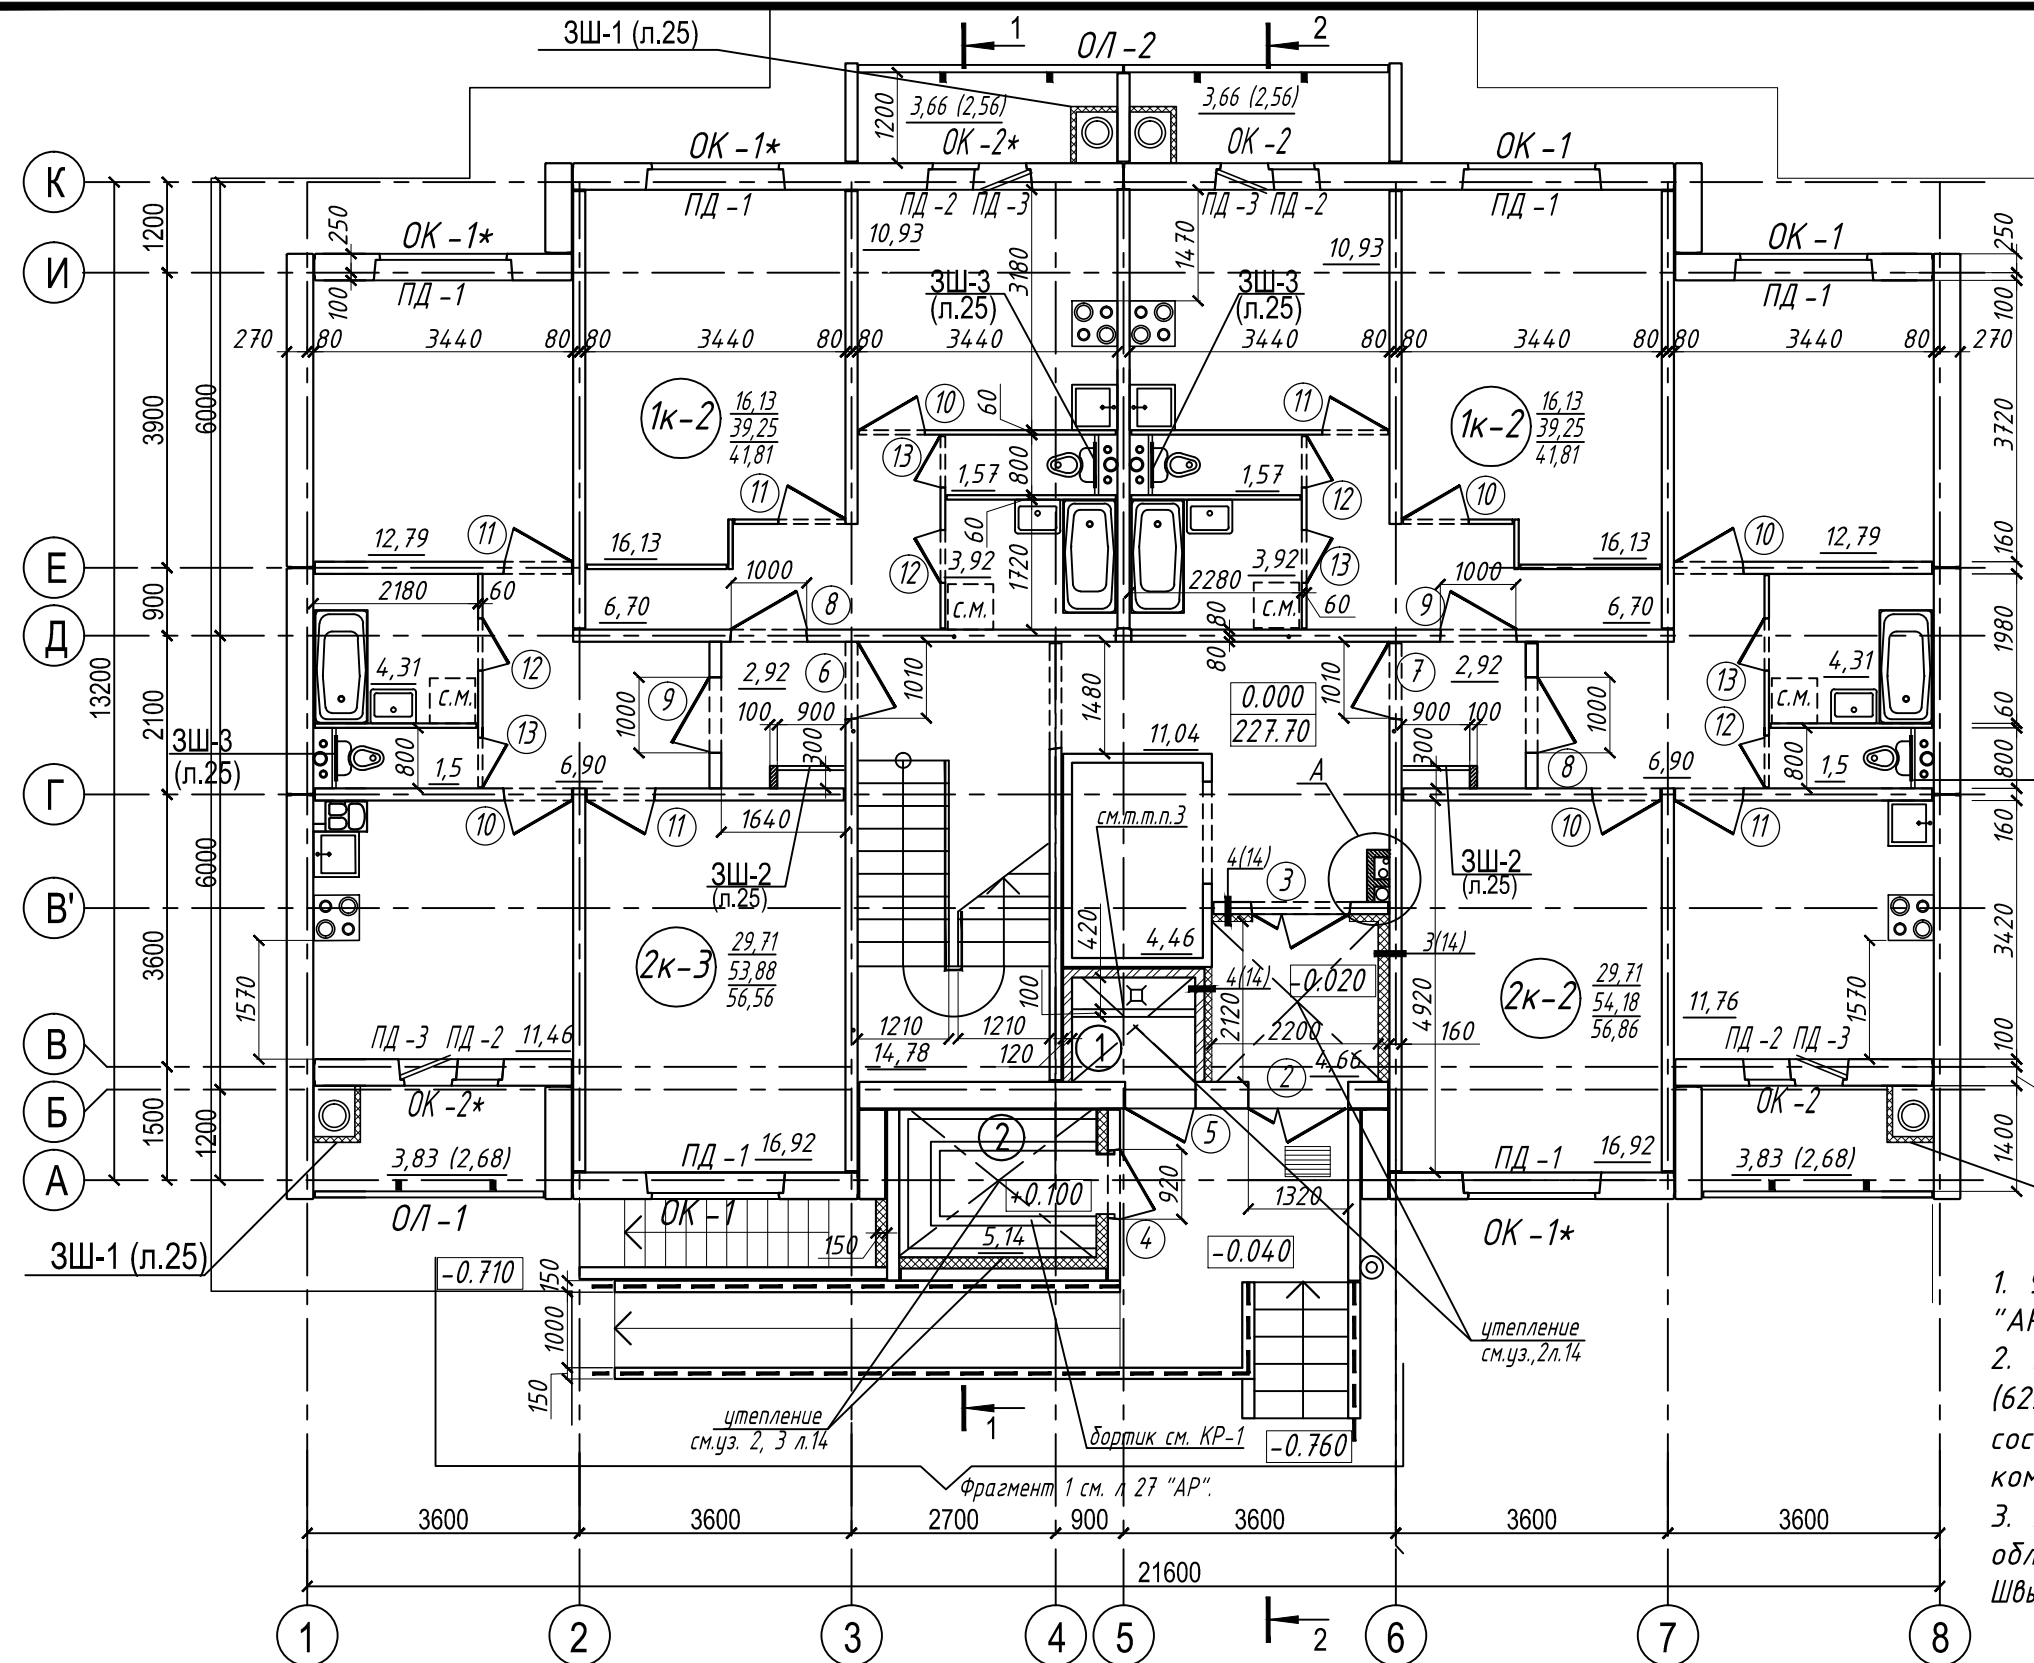

Экспликация помещений

Номер пом.	Наименование	Площадь, м ²	Кат. пом.
1	Помещение уборочного инвентаря	2,25	В 4
2	Электрощитовая	5,15	

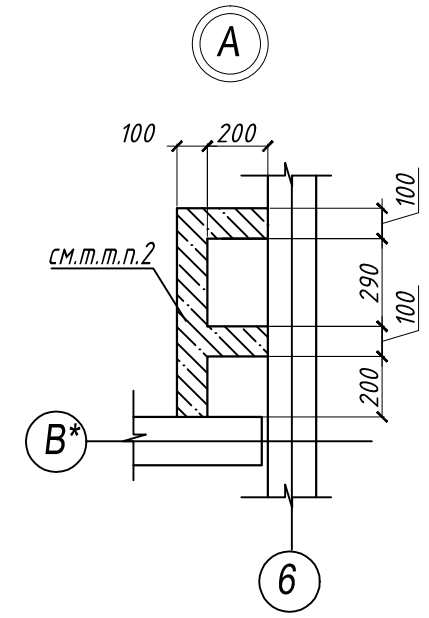

- Узлы утепления тамбура и электрощитовой см.л.14 "АР".
- Перегородку из ячеисто-бетонных блоков, толщ.100 (625 x 100 x 249-2,0-600-35-2 СТБ 1117-98 на клеювом составе) возвести после прокладки инженерных коммуникаций систем "ОВ".
- Бетонный бортик 100 x 100h (см.КР-1) в помещении поз.1 облицевать глазурованной керамической плиткой СТБ 1354-2004. Швы - фуговать.

Технико-экономические показатели этажа

Тип кв-ры	Кол-во на этаж	Жилая площадь м ²	Общая площадь без лет. пом. м ²	Площадь летних помещений		Общая площадь м ²
				лоджий	с коэф. 0,7	
1к-2	2	16,13	39,25	3,66	2,56	41,81
2к-2	1	29,71	54,18	3,83	2,68	56,86
2к-3	1	29,71	53,88	3,83	2,68	56,56
Итого на этаж:		91,68	184,54	14,98	10,48	197,04
ОБЩАЯ ПЛОЩАДЬ ЭТАЖА (по СНБ 3.02.04-03):				197,04 + 48,19		245,23

3-ПР/16-2- АР						
Многоквартирный жилой дом типовых потребительских качеств. Односекционные корпуса №1, №2, №3 в д.Боровляны Минского района						
Изм.	Кол.уч.	Лист	№ док	Подп.	Дата	
ГИП		Паничкина			05.16	
ГАП		Костевич				
Вед.арх.		Данилевич			05.16	
Н. контр.		Паничкина			05.16	
Корпус № 2 по ГП				Стадия	Лист	Листов
План 1-го этажа				С	5	
				ООО "НикаПроект"		