



Согласовано

Инв.Н подл. Подпись и дата. Взам. инв.Н

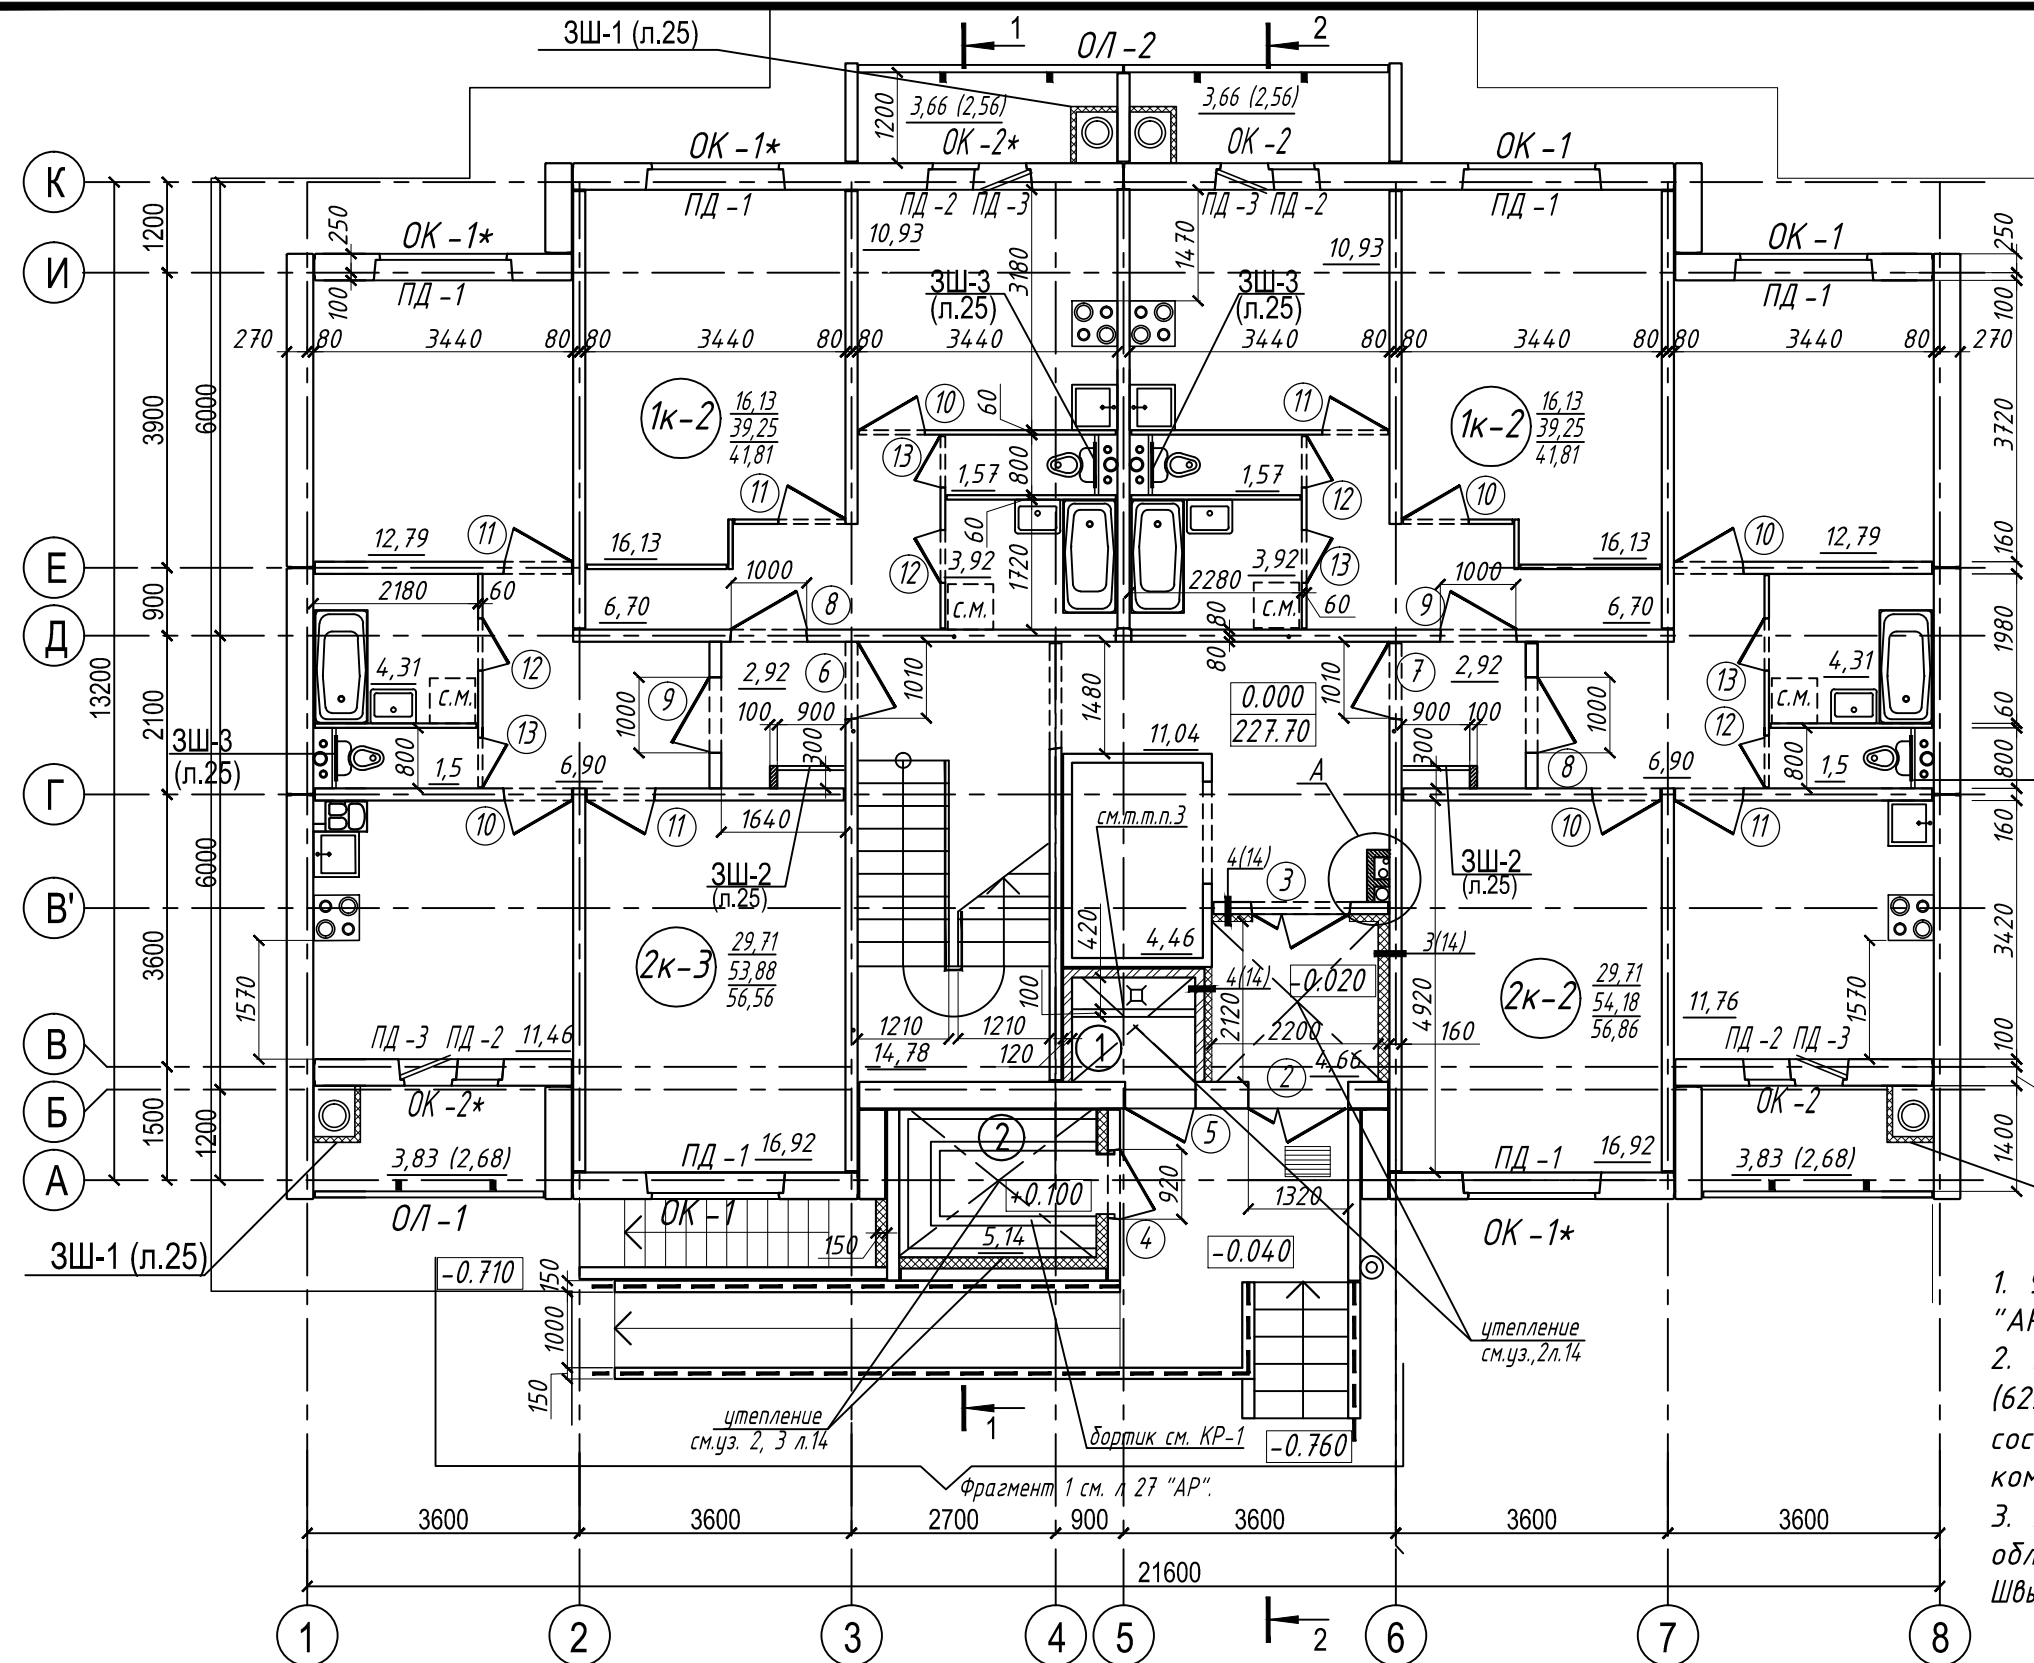

### Экспликация помещений

Номер пом.	Наименование	Площадь, м <sup>2</sup>	Кат. пом.
1	Помещение уборочного инвентаря	2,25	В 4
2	Электрощитовая	5,15	

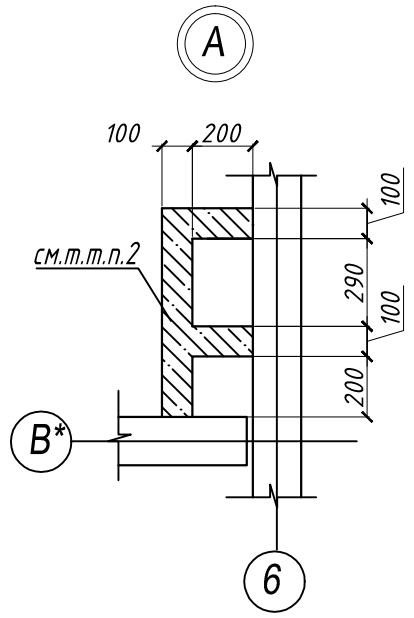

- Узлы утепления тамбура и электрощитовой см. л.14 "АР".
- Перегородку из ячеисто-бетонных блоков, толщ.100 (625 x 100 x 249-2,0-600-35-2 СТБ 1117-98 на клеювом составе) возвести после прокладки инженерных коммуникаций систем "ОВ".
- Бетонный бортик 100 x 100h (см.КР-1) в помещении поз.1 облицевать глазурованной керамической плиткой СТБ 1354-2004. Швы - фуговать.

**Технико-экономические показатели этажа**

Тип кв-ры	Кол-во на этаж	Жилая площадь м <sup>2</sup>	Общая площадь без лет. пом. м <sup>2</sup>	Площадь летних помещений		Общая площадь м <sup>2</sup>
				лоджий	с коэф. 0,7	
1к-2	2	16,13	39,25	3,66	2,56	41,81
2к-2	1	29,71	54,18	3,83	2,68	56,86
2к-3	1	29,71	53,88	3,83	2,68	56,56
<b>Итого на этаж:</b>		<b>91,68</b>	<b>184,54</b>	<b>14,98</b>	<b>10,48</b>	<b>197,04</b>
<b>ОБЩАЯ ПЛОЩАДЬ ЭТАЖА (по СНБ 3.02.04-03):</b>				<b>197,04 + 48,19</b>		<b>245,23</b>

3-ПР/16-2- АР					
Многоквартирный жилой дом типовых потребительских качеств. Односекционные корпуса №1, №2, №3 в д.Боровляны Минского района					
Изм.	Кол.уч.	Лист	№ док	Подп.	Дата
ГИП		Паничкина		<i>[Signature]</i>	05.16
ГАП		Костевич			
Вед.арх.		Данилевич			05.16
<b>Корпус № 2 по ГП</b>					
			Стадия	Лист	Листов
			С	5	
<b>План 1-го этажа</b>					<b>ООО "НикаПроект"</b>
Н. контр.		Паничкина		<i>[Signature]</i>	05.16