


Согласовано

Инв.№ подл. Подпись и дата. Взам. инв.№

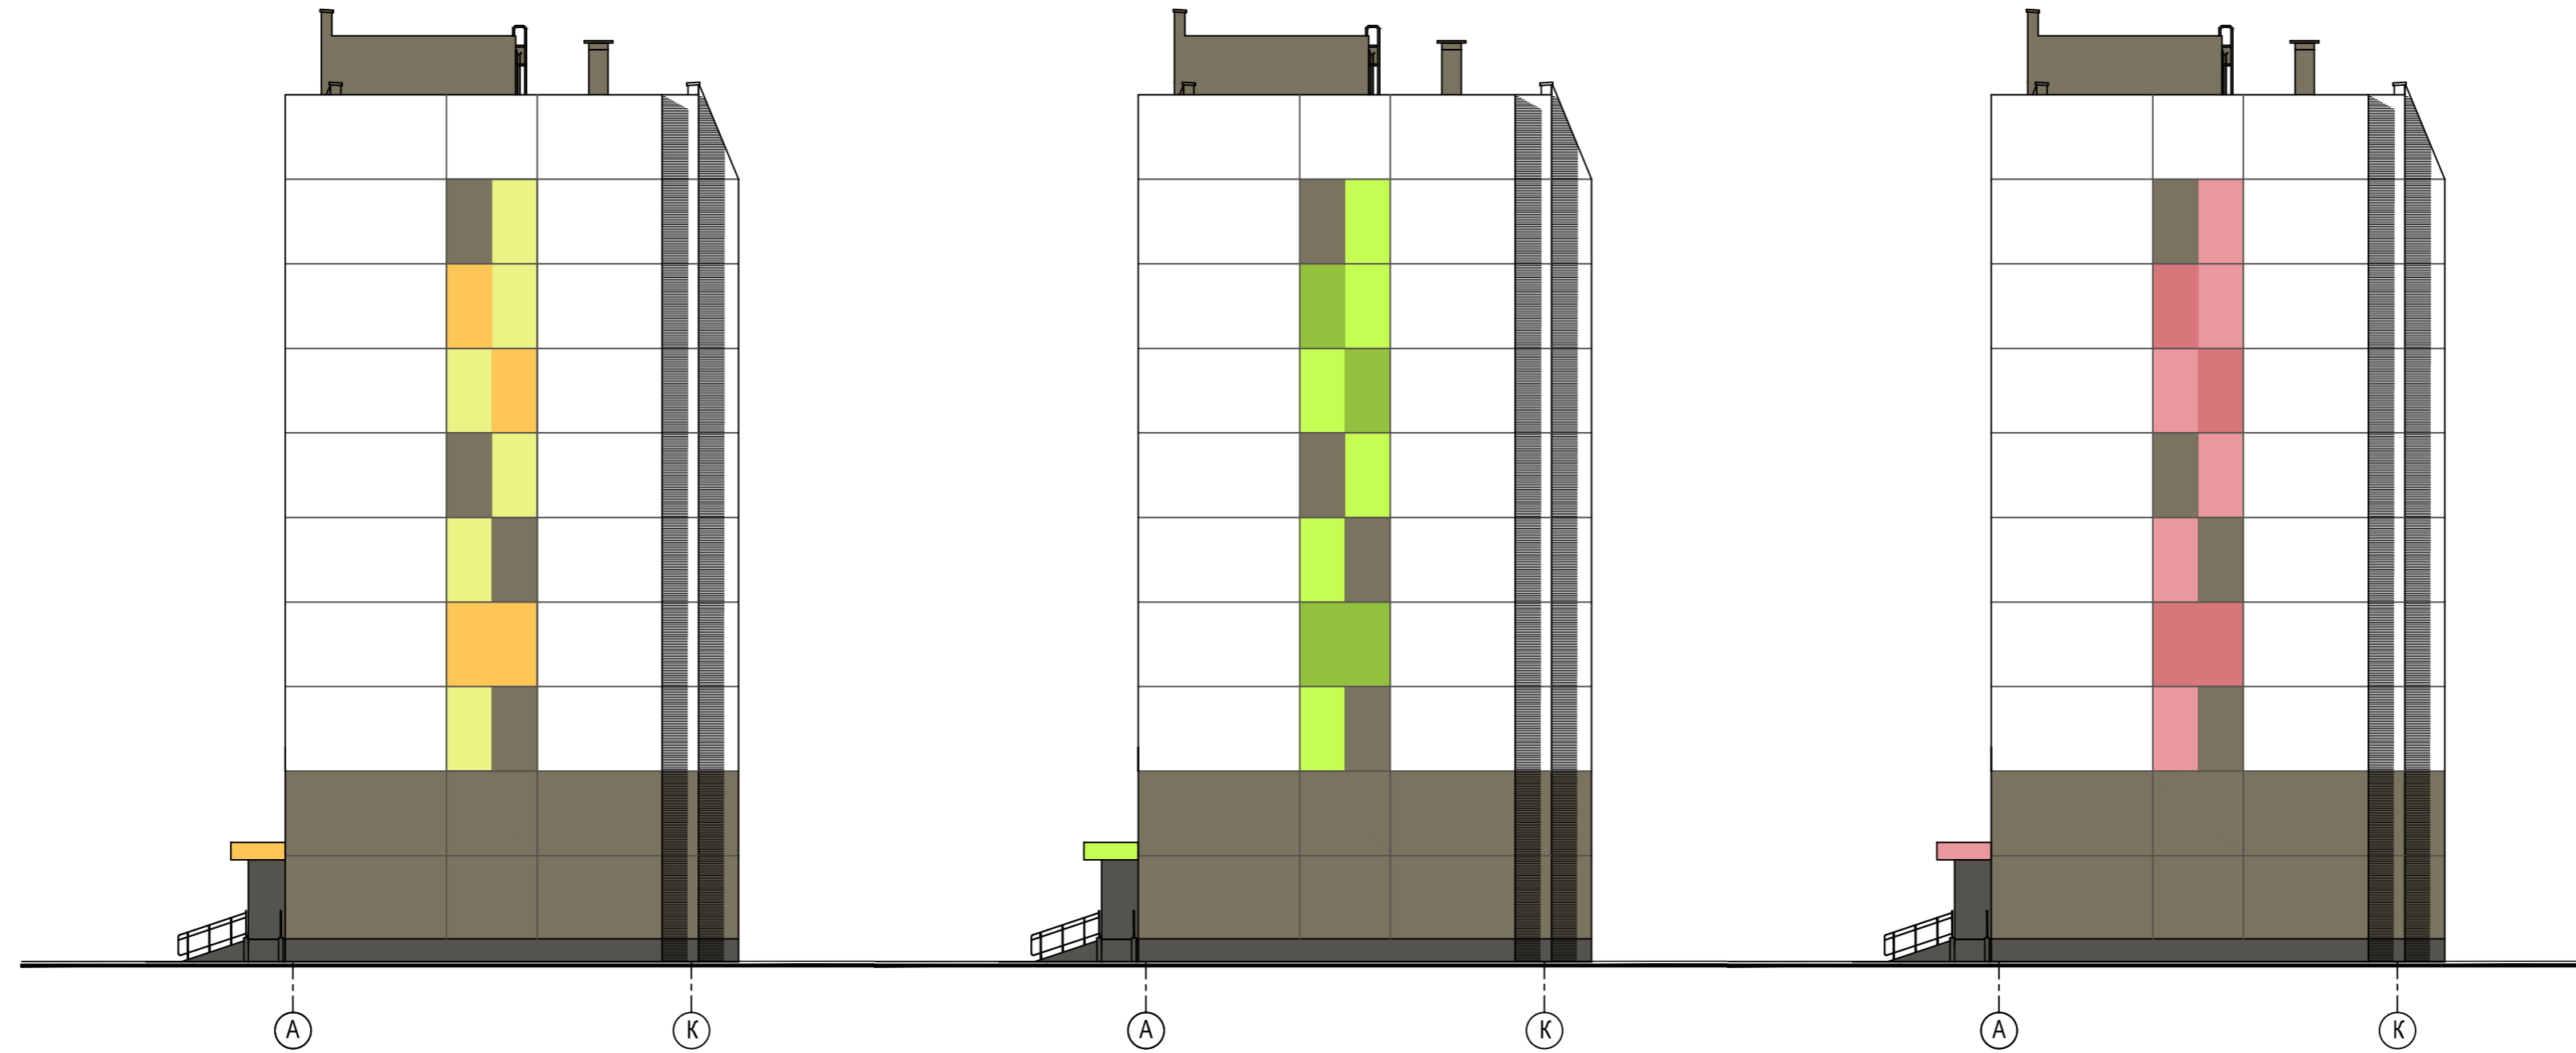

						3-ПР/16-АР			
						Многоквартирный жилой дом типовых потребительских качеств. Односекционные корпуса №1, №2, №3 в д.Боровляны Минского района			
Изм.	Кол. уч.	Лист	№ док.	Подп.	Дата		Стадия	Лист	Листов
ГИП		Паничкина			02.16				
ГАП					02.16				
Вед. арх.		Данилевич			02.16				
Н. контр.		Паничкина			02.16				
						Цветовое решение фасада в осях А-К			
						ООО "НикаПроект"			