


Согласовано

Инв.Н подл. Подпись и дата. Взам. инв.Н

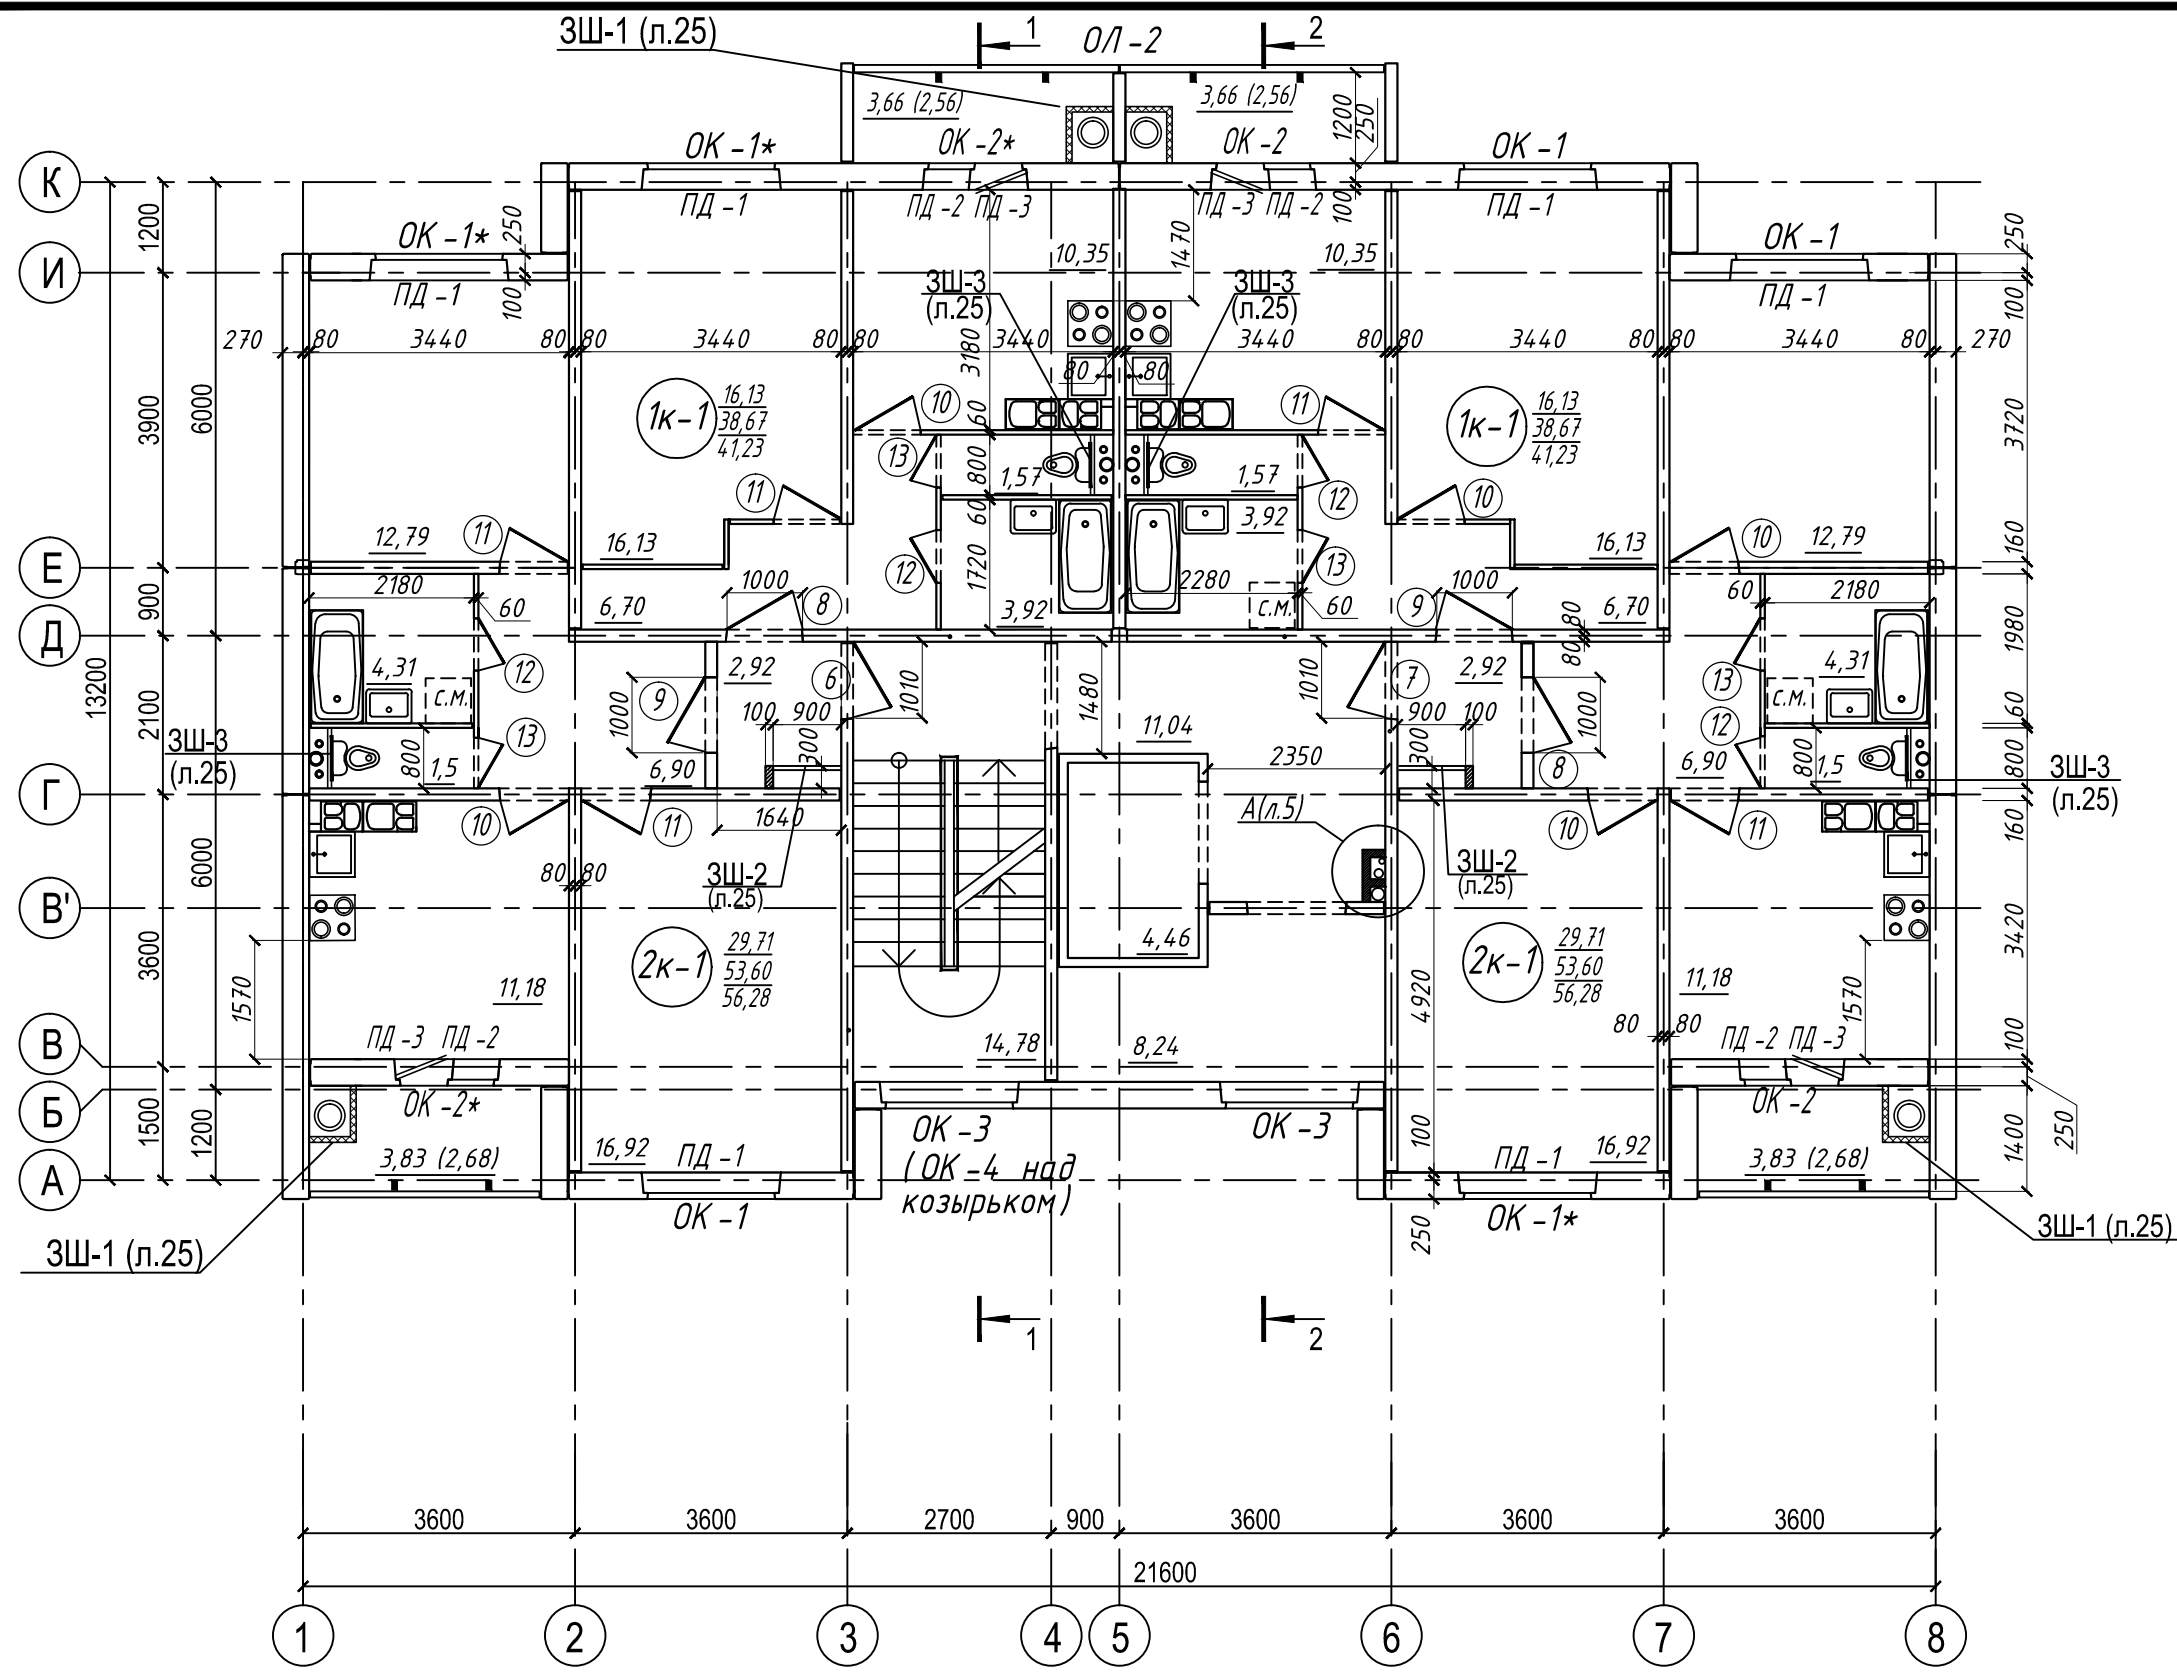

Технико-экономические показатели этажа

Тип кв-ры	Кол-во на этаж	Жилая площадь м ²	Общая площадь без лет. пом. м ²	Площадь летних помещений		Общая площадь м ²
				лоджий	с коэф. 0,7	
1к-1	2	16,13	38,67	3,66	2,56	41,23
2к-1	2	29,71	53,60	3,83	2,68	56,28
Итого на этаж:		91,68	184,54	14,98	10,48	195,02
ОБЩАЯ ПЛОЩАДЬ ЭТАЖА (по СНБ 3.02.04-03):				195,02+44,36	239,38	

1	1	—	07.16	Изм.	Кол. уч.	Лист	№ док.	Подп.	Дата
ГИП		Паничкина		ГАП		Костевич		05.16	
Вед. арх.		Данилевич						05.16	
Н. контр.		Паничкина						05.16	

3-ПР/16-2-АР

Многоквартирный жилой дом типовых потребительских качеств.
Односекционные корпуса №1, №2, №3 в д.Боровляны Минского района

Корпус № 2 по ГП

План 2-го-9-го этажей
План 2-го-8-го этажей

Стадия	Лист	Листов
С	6	

ООО "НикаПроект"