


Согласовано

Инв.Н подл. Подпись и дата. Взам. инв.Н

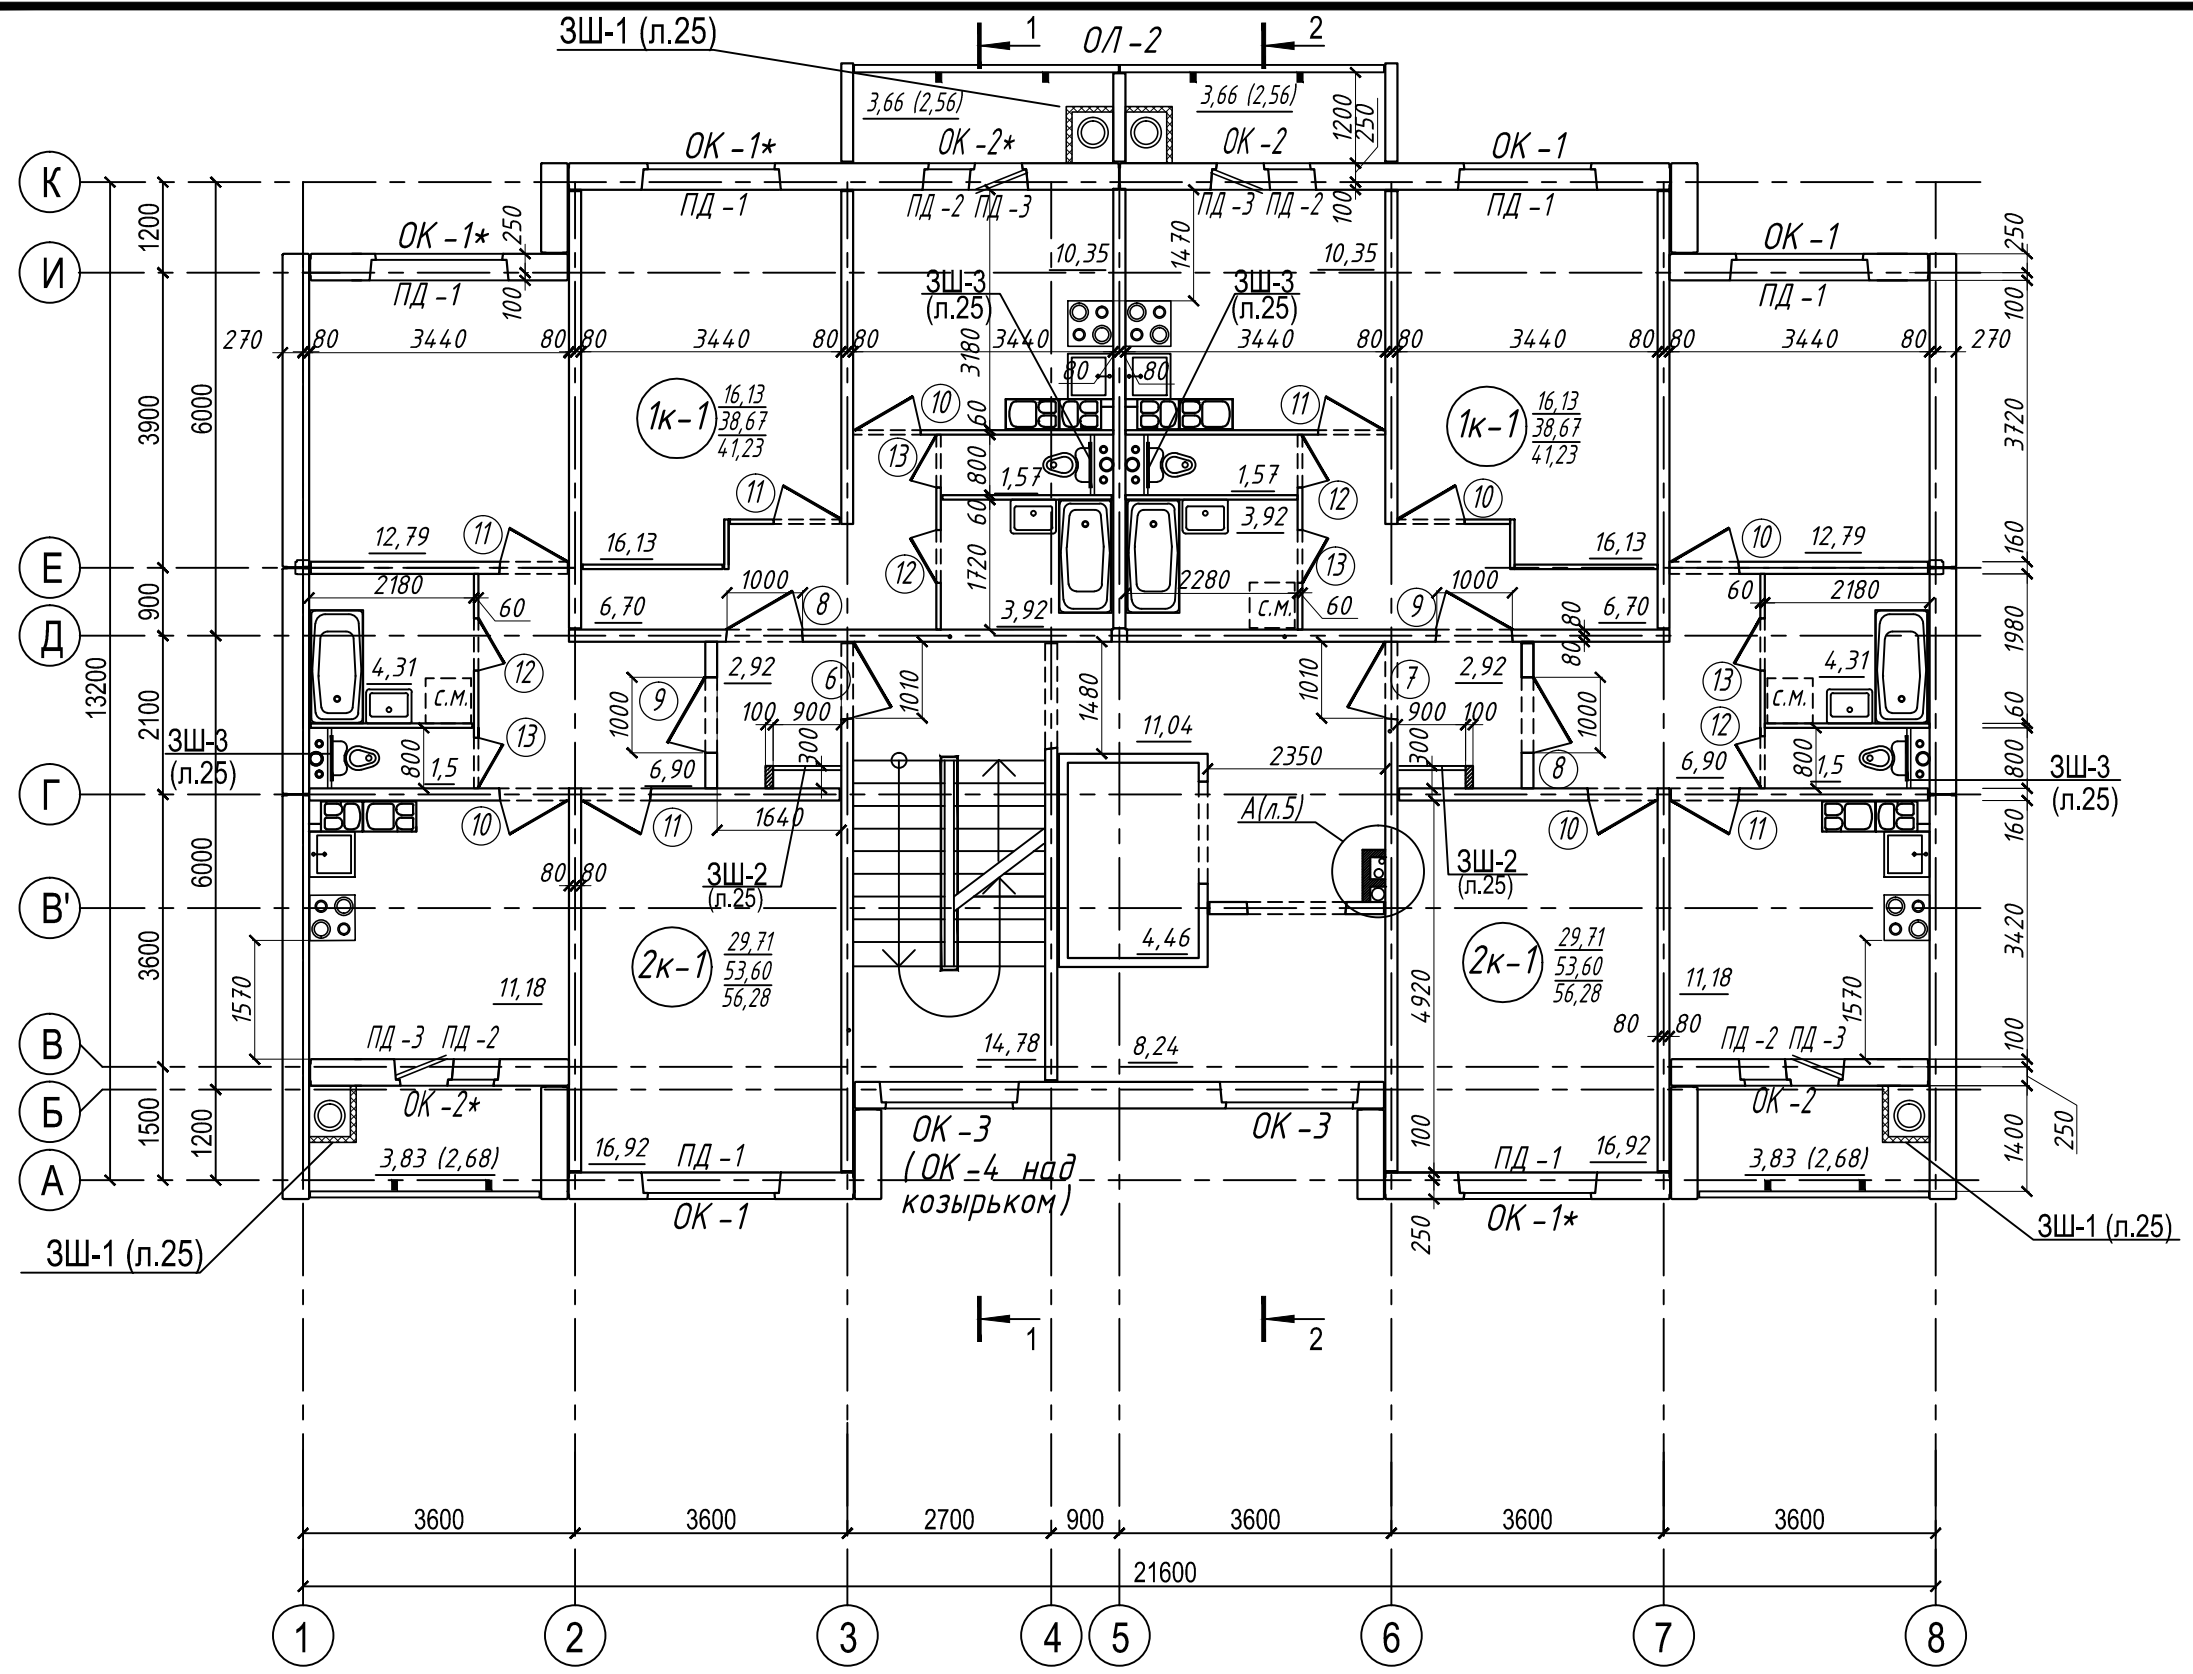

Технико-экономические показатели этажа

Тип кв-ры	Кол-во на этаж	Жилая площадь м <sup>2</sup>	Общая площадь без лет. пом. м <sup>2</sup>	Площадь летних помещений		Общая площадь м <sup>2</sup>
				лоджий	с коэф. 0,7	
1к-1	2	16,13	38,67	3,66	2,56	41,23
2к-1	2	29,71	53,60	3,83	2,68	56,28
Итого на этаж:		91,68	184,54	14,98	10,48	195,02
ОБЩАЯ ПЛОЩАДЬ ЭТАЖА (по СНБ 3.02.04-03):				195,02+44,36		239,38

1	1	—		<i>Лоп</i>	07.16
Изм.	Кол. уч.	Лист	№ док.	Подп.	Дата
ГИП		Паничкина		<i>А. Паничкина</i>	05.16
ГАП		Костевич			
Вед. арх.		Данилевич			05.16
Н. контр.		Паничкина		<i>А. Паничкина</i>	05.16

**3-ПР/16-2-АР**

Многоквартирный жилой дом типовых потребительских качеств.  
Односекционные корпуса №1, №2, №3 в д.Боровляны Минского района

**Корпус № 2 по ГП**

План 2-го-9-го этажей  
План 2-го-8-го этажей

Стадия	Лист	Листов
С	6	

ООО "НикаПроект"